




Åtgärder gällande Söderväg Etapp1B del 3 Omdirigering av bil och tung trafik

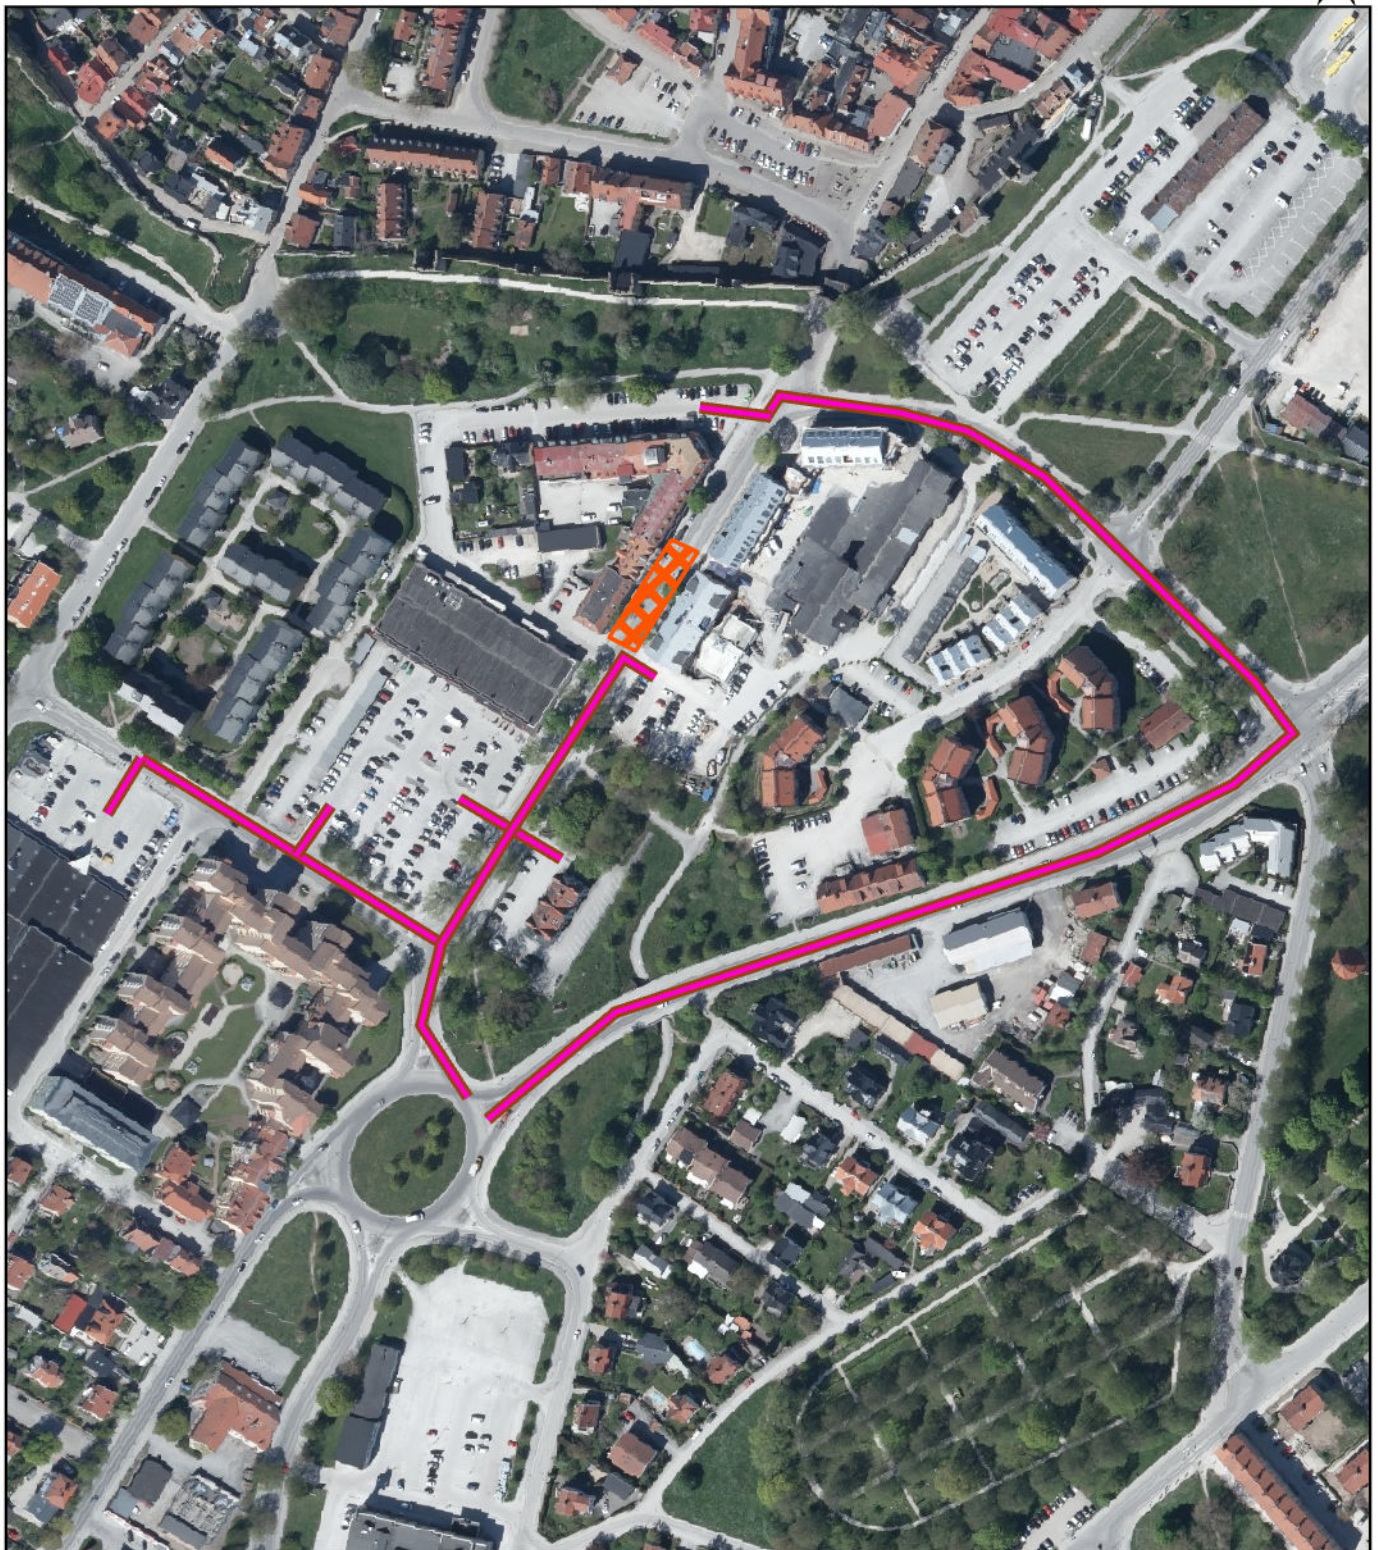

-  Bil och Lastbilstrafik Etapp 1B del 3
-  Uppgrävt område Etapp1B del 3

Skala 1:2 500